

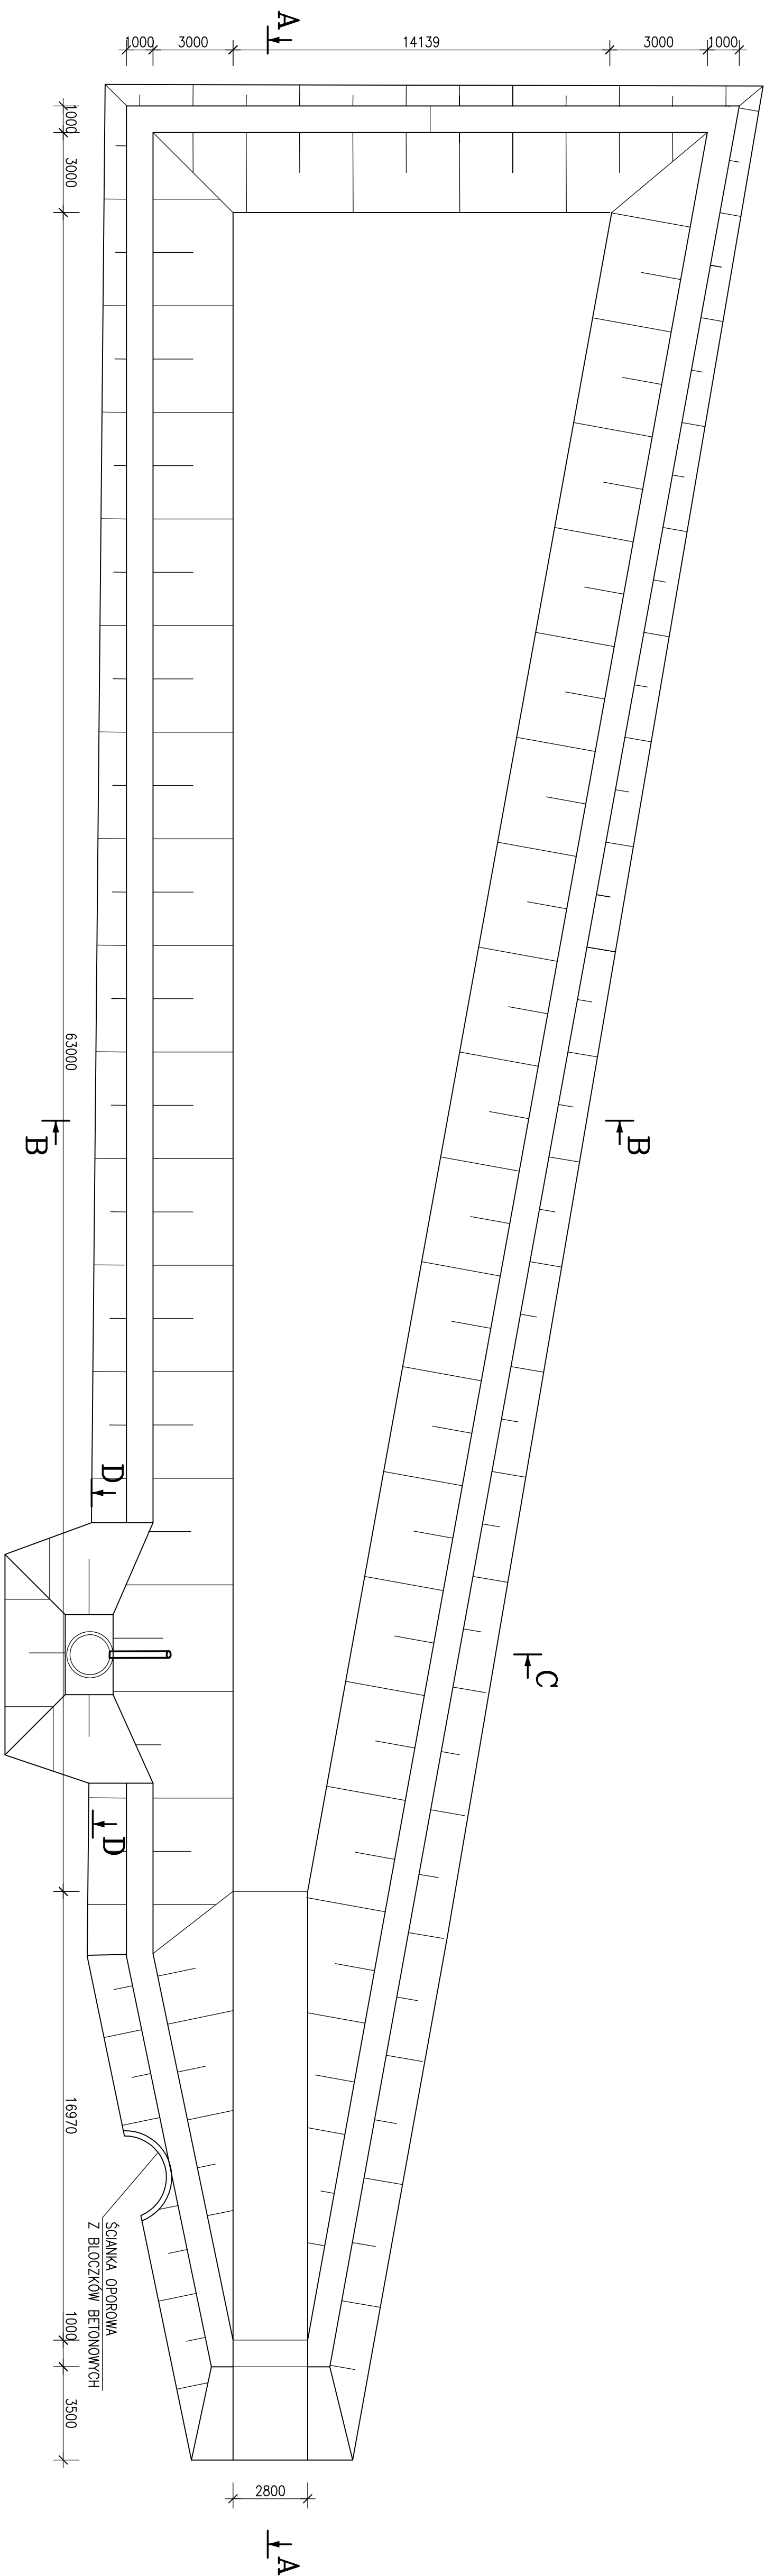


## STAW OCIEKOWY – RZUT

SKALA 1:150

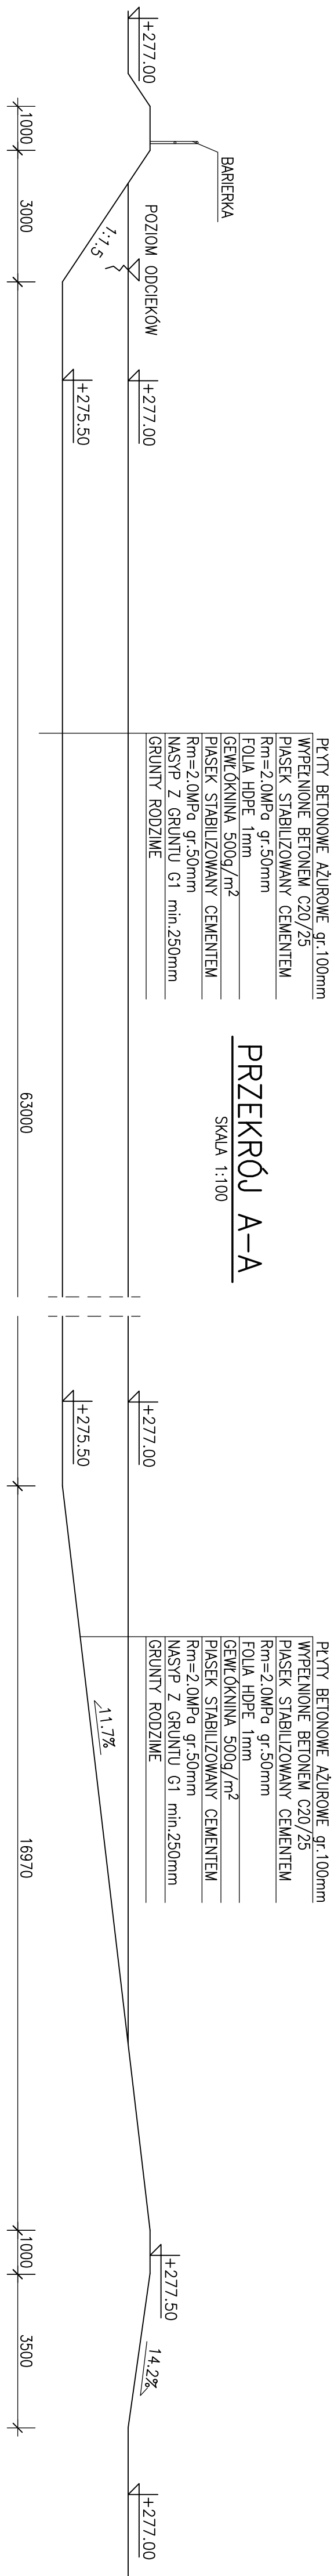


## ORIENTACJA

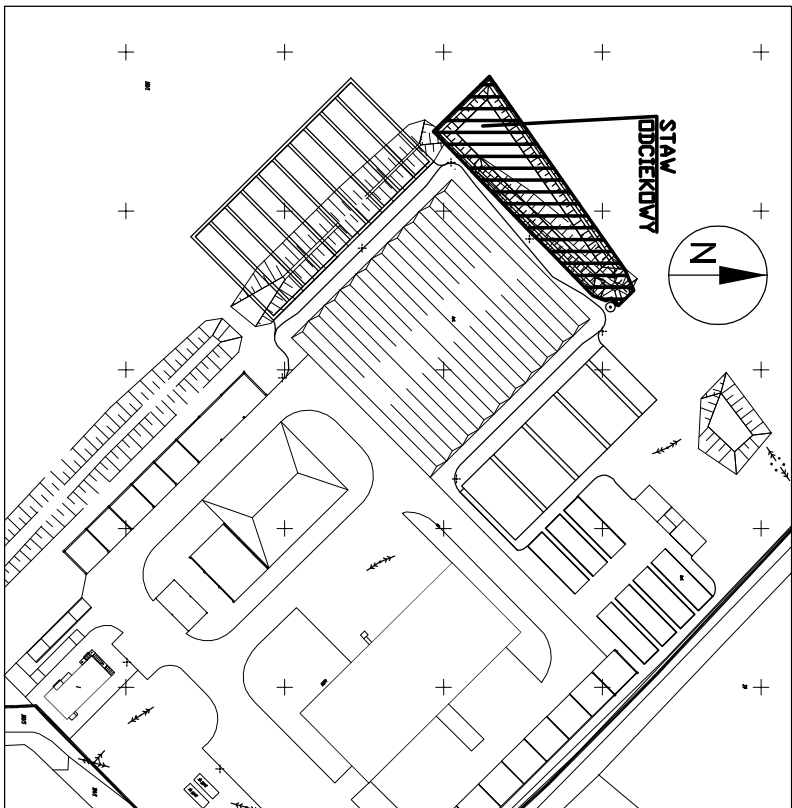


PRZEMKÓJ A-A

SKALA 1:100

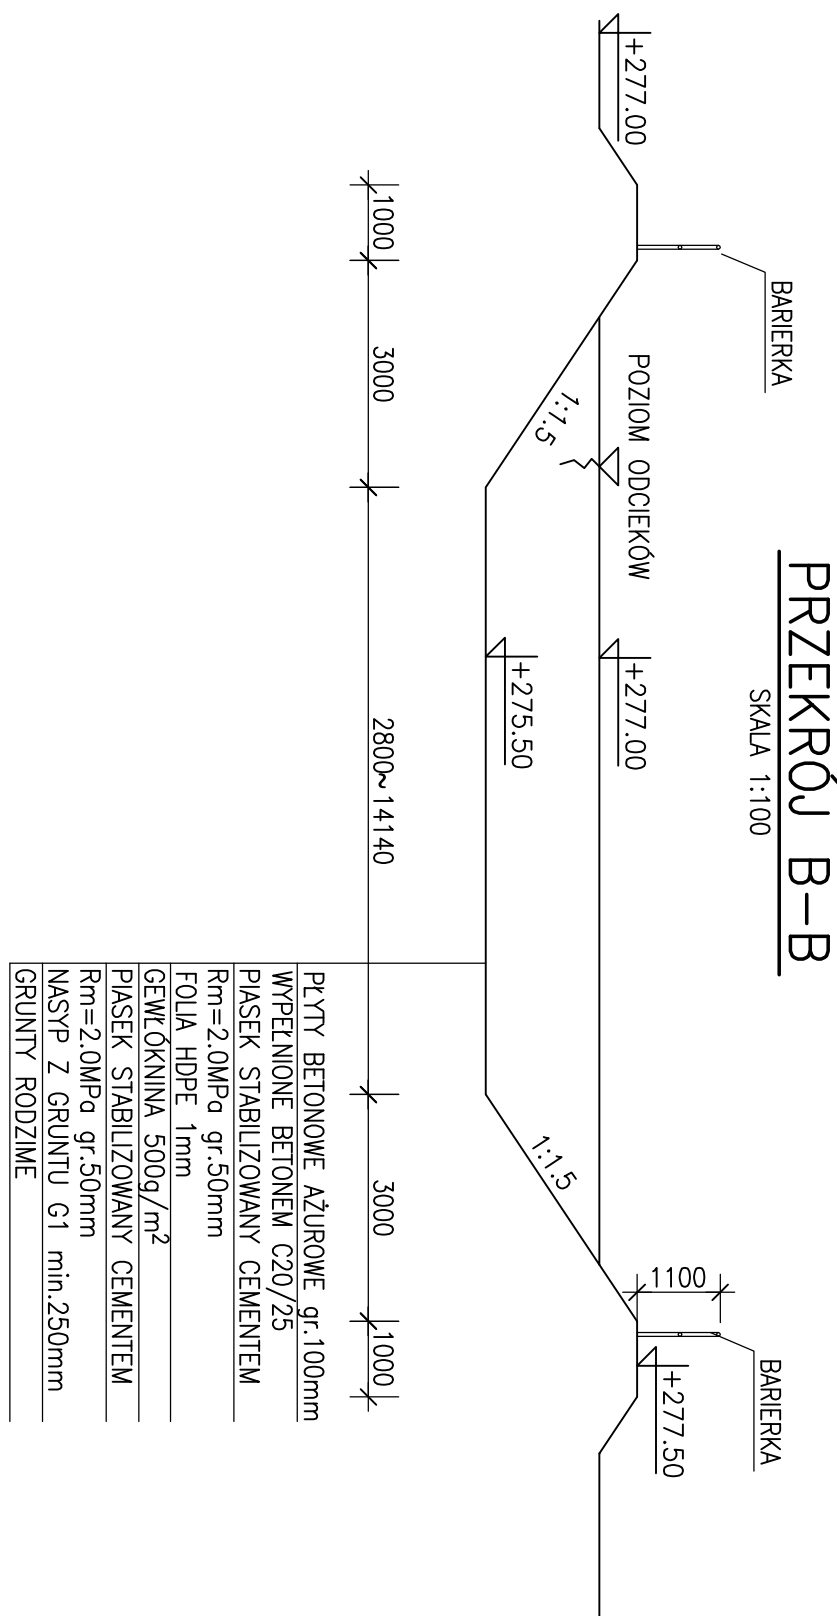


PRZEKRÓJ B-B

SKALA 1:100

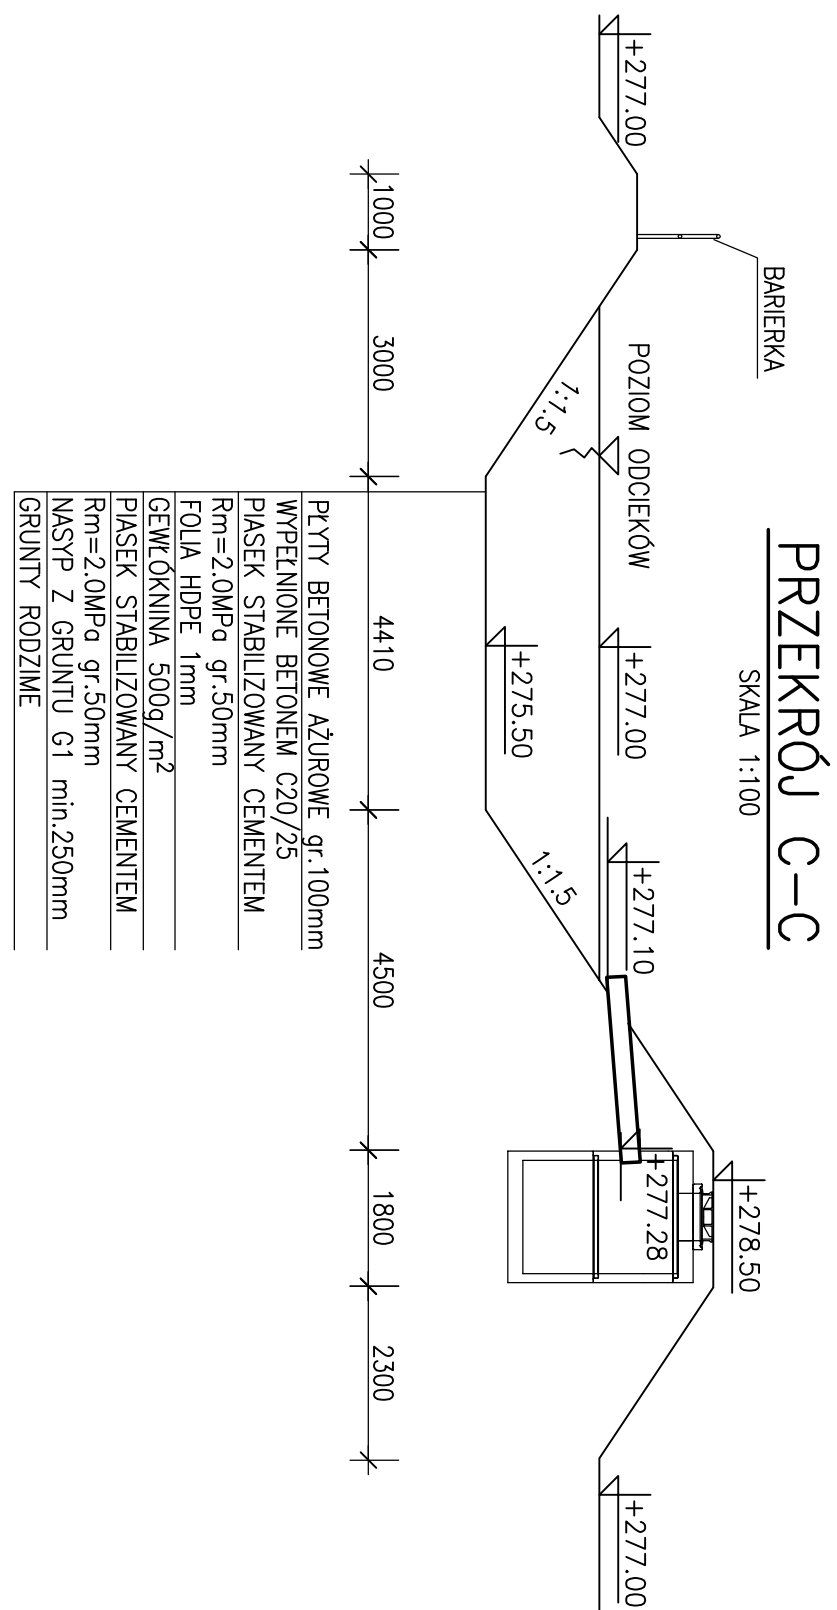

## PRZEKRÓJ C-C

SKALA 1:100

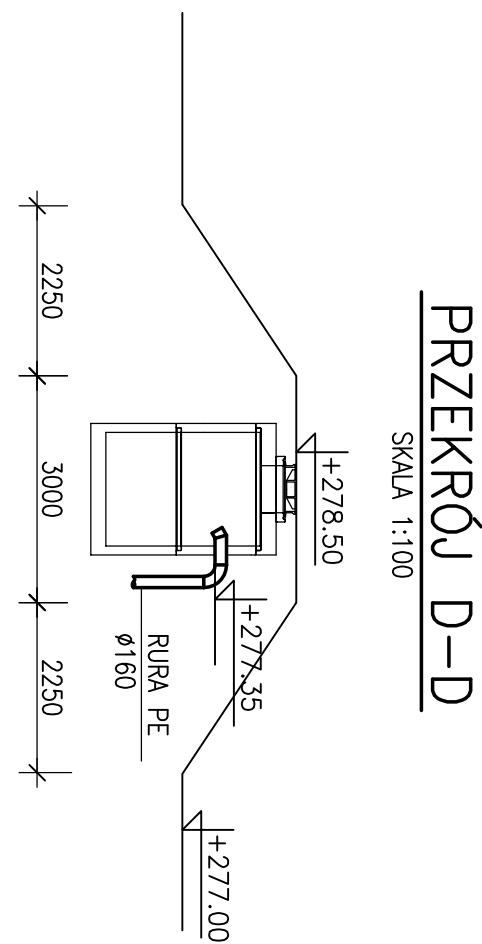

## PRZEKRÓJ D-D

SKALA 1:100

Nº	DATA
	MODIFICACIJA


UWAGI

1. NIE ODCZYTYWAĆ WYMIARÓW ZE SKAŁ RYSUNKI
2. WSZYSTKIE WYMIARY PODANO W MILIMETRACH
3. WSZYSTKIE POZIOMY PODANO W METRACH
4. STAL ZBROJENIOWA A-IIIN (B500SP)
- BETON: C30/37
- BETON PODŁOŻA C8/10

**OBIEKT:**  
**ZAKŁAD GOSPODARKI ODPADAMI -  
EKOLOGICZNE CENTRUM ODZYSKU  
W BIELAWIE**

**INWESTOR:**  
**TADEUSZ PROCHOWSKI  
ZAKŁAD USŁUG KOMUNALNYCH  
W PLESZCZACH**

**Dz. nr 103/1, o/poboc  
56-250 Pleszchyc ul. Bielawska 6**

 <b>BIURO BRAZOWE:</b> ul. Szymanow 1, Alkewa 1 11-180 Wroclaw	<b>PROJEKTANT:</b>			
	mgr inż. Maciej Król	NR. IPR.	DATA	PODPIS
+48 603 165 749 m.król@mkprojekt.eu +48 605 272 550 biuro@mkprojekt.eu	OP/0012P/OK03			

BIURO BRANŻOWE:	SPRAWDZAJĄCY:		
	nr upr.	DATA	PODPIS
	mgr inż. Przemysław Król		
	WW/TS/75		

BIURO BRANŻOWE:	OPRACOWAŁ:		
	NR. PRK.	DATA	PODSIS

BRENDA:	KONSTRUKCJA		
TITLE:	PROJEKT BUDOWLANY ROZBUDOWA		
	NR PRS:	K06	
	SKALA:	1:150, 100	
	DATA:	01.2013	