



# PLAC KOMPOSTOWANIA-PLYTA BETONOWA

SKALA 1:200

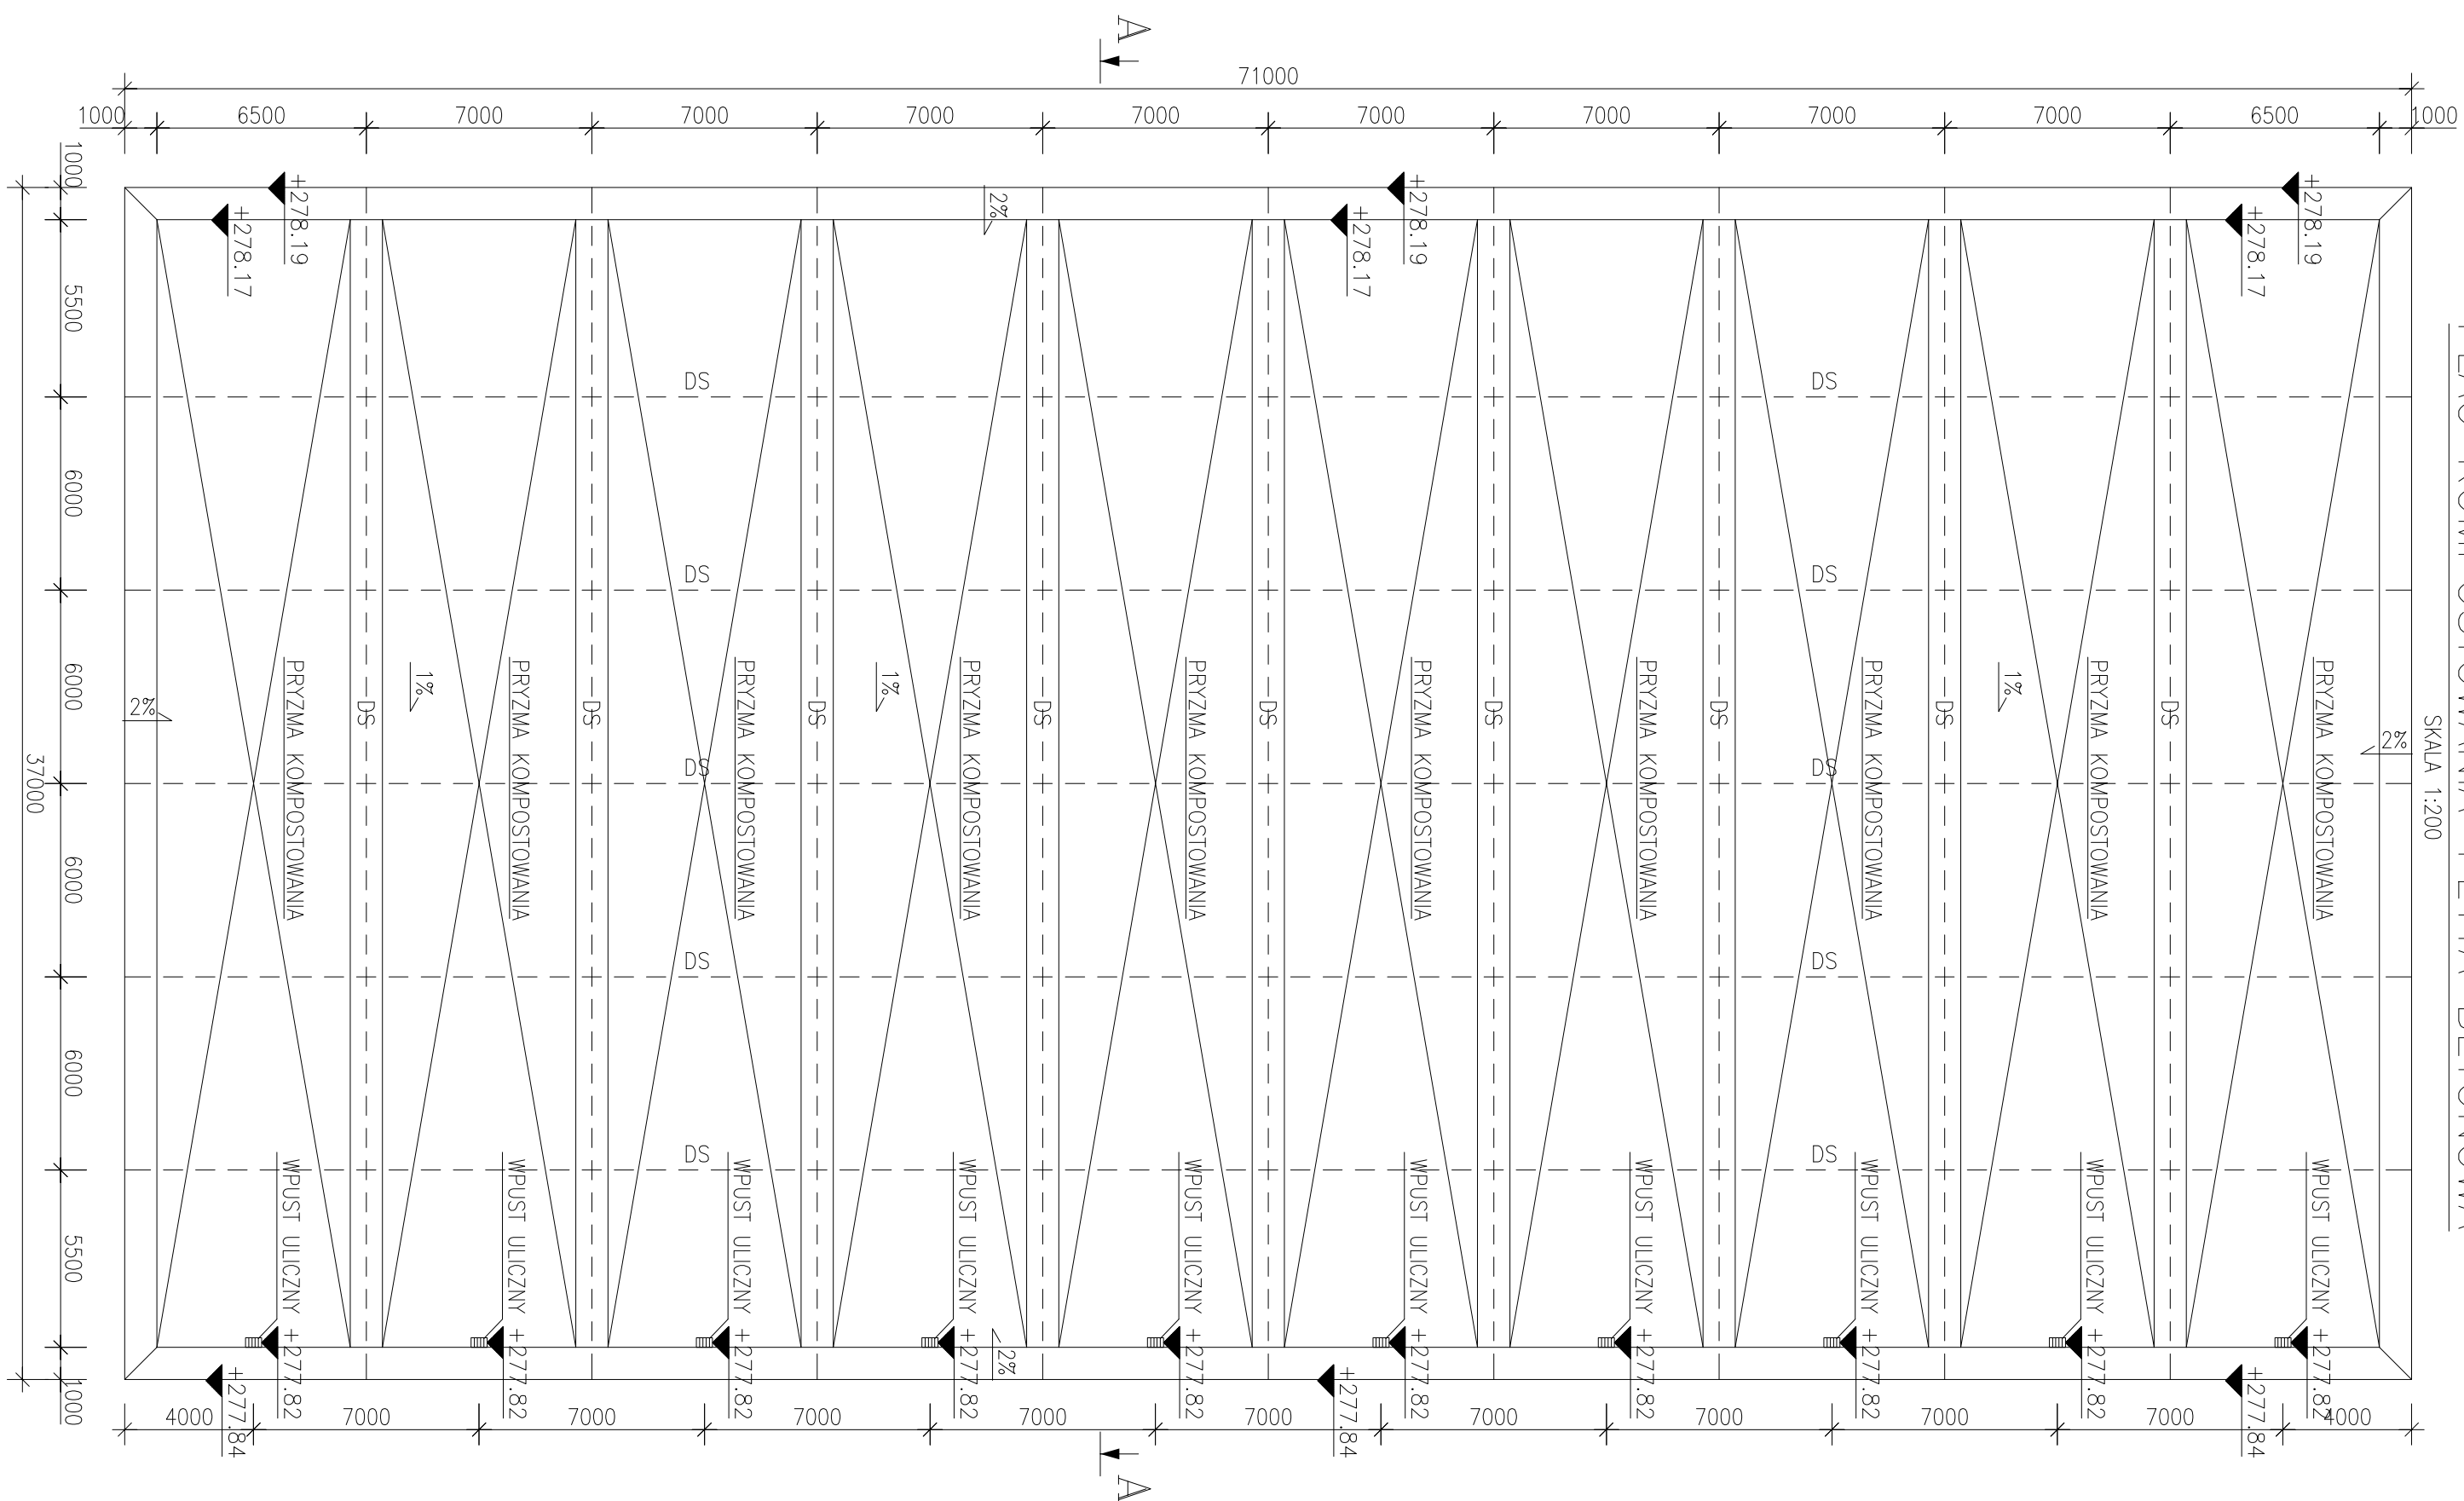


PRZEKRÓJ A-A

SKALA 1:200

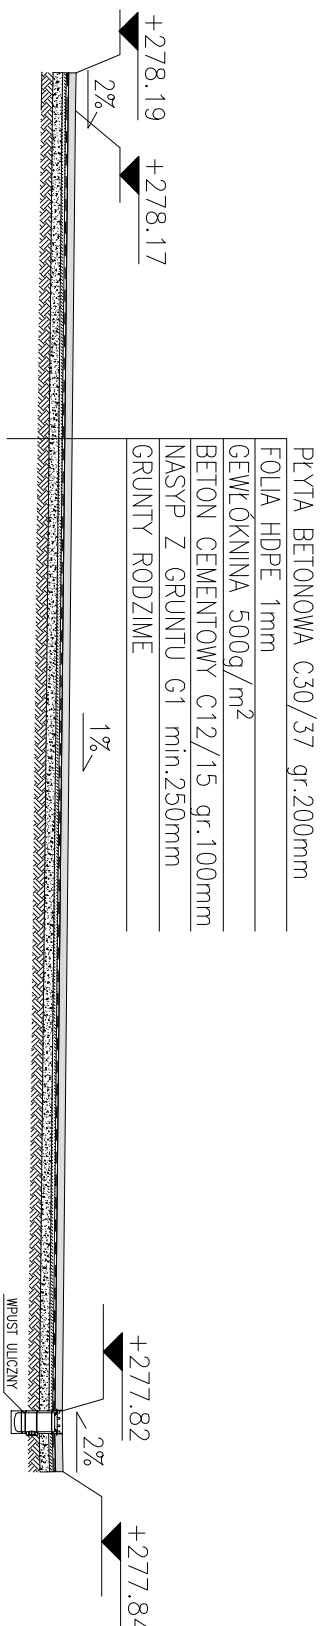

# ORIENTACJA

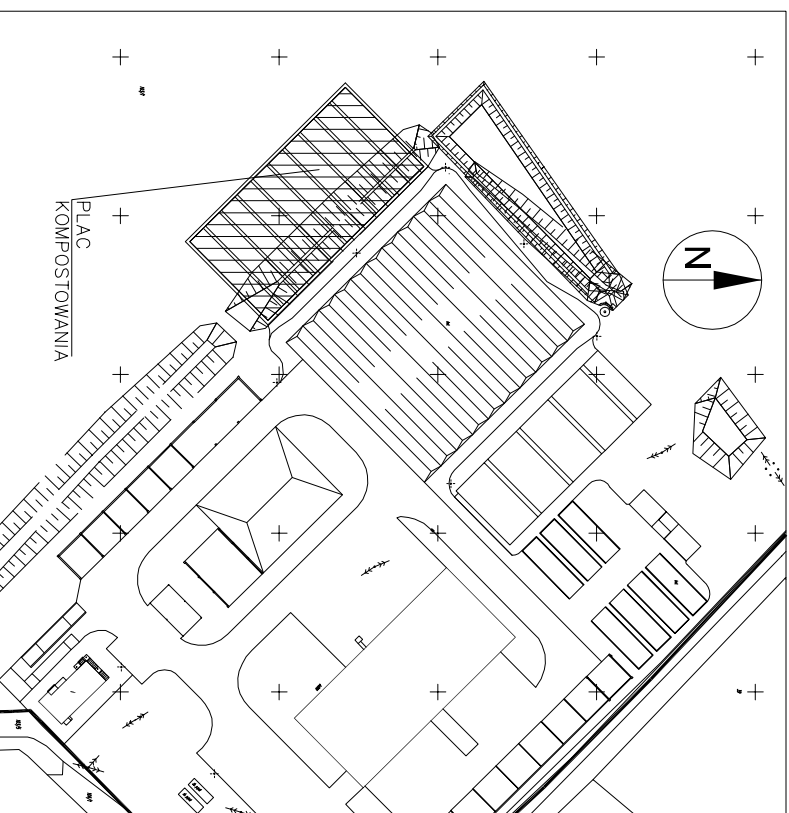

# POSADZKA SZCZELNA

SLAKA 1:20

PLYTNA BETONOWA C30/37  
GR. 200mm.

GR. 200mm.

FOLIA HDPE 2mm

500g/m<sup>2</sup>

$$\frac{500\text{g}}{\text{m}^2}$$


C12/15 GR. 100mm.

min 250mm.

GRUNTY RODZIME


## DYLATACJA PRZECIWSKURCZOWA DS

SLAKA 1:20

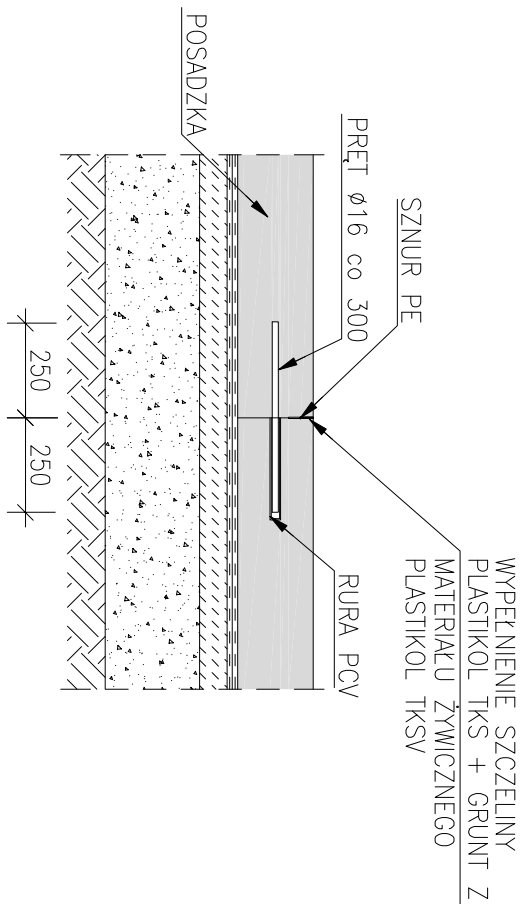

# OSADZENIE WPUSTU ULICZNEGO

SLAKA 1:20

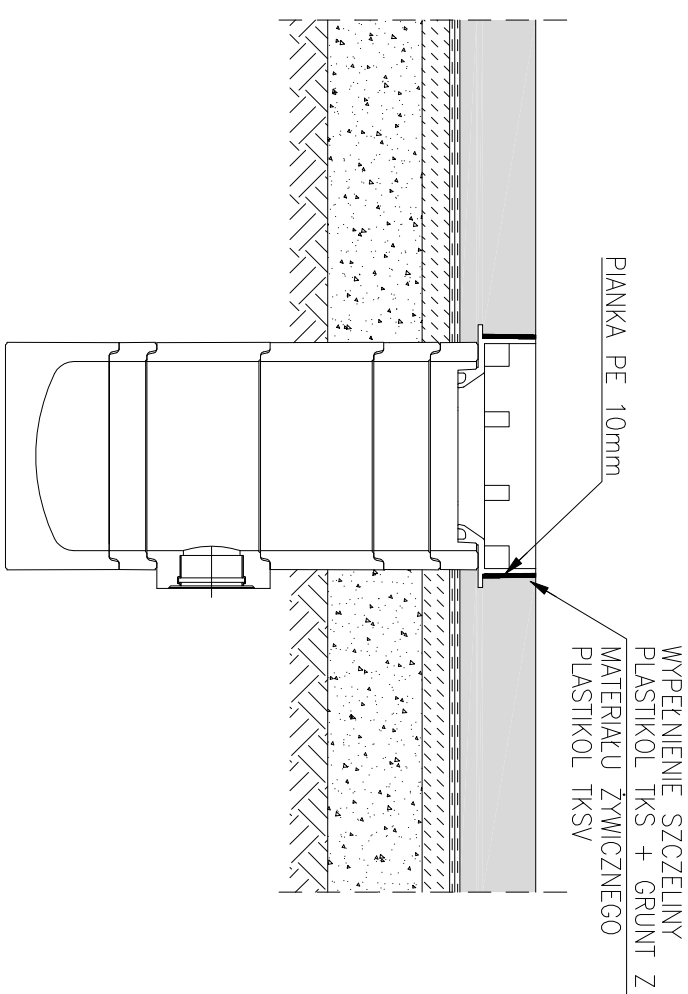

## UWAGI

1. NIE ODCZYTYWAĆ WYMIARÓW ZE SKALI RYSUNKU
2. WSZYSTKIE WYMIARY PODANO W MILIMETRACH
3. WSZYSTKIE POZIOMY PODANO W METRACH
4. STAL ZBRĄDZIENIOWA A-IIIIN (B500SP)
4. BETON: C30/37

[illegible]

## OBIJEKT:

# ZAKŁAD GOSPODARKI ODPADAMI - EKOLOGICZNE CENTRUM ODZYSKU W BIELAWIE

Dz. nr 103/1 o/Półoś

INVESTOR

**TADEUSZ DROZDOWSKI  
ZAKŁAD USŁUG KOMUNALNYCH  
W PIESZYCYCH**

58-250 Pieszyce ul. Bielska 6

<b>BIURO BRANŻOWE:</b>  <b>PROJEKT</b> biuro@mkprojekt.eu Szamotów ul. Liliowa 1 51-180 Wrocław			
+48 603 185 749 m.krol@mkprojekt.eu +48 605 272 550 b.krol@mkprojekt.eu			
<b>PROJEKTANT:</b>			
	NR UPR.	DATA	PODPIS
	OP/Um2012/POK003		
	mgr inż. Maciej Król		

BIURO BRANŻOWE:	SPRAWDZAJĄCY:		
	NR UPR.	DATA	PODPIS
	mjr inż. Przemław Kicił	Ww/76/75	

BILIRO BRANŻOWE:	OPRACOWAŁ:		
	NR UPR.	DATA	PODPIS

BRANŻA:	KONSTRUKCJA	PROJEKT BUDOWLANY ROZBUDOWA
TYTUŁ:	PLAC KOMPOSTOWANIA - - PŁYTA BETONOWA	NR RYS: K01
		SKALA: 1:200, 1:20
		DATA: 01.2013

NINIEJSZE OPRAWCOWANIE STANOWI DZIEŁO AUTORSKIE I PODLEGA OCHRONIENIU ZGODNIE Z USTAWĄ 83 Z DNIA 04.02.1994 O PRAWIE AUTORSKIM I PRAWACH POKREWNYCH