

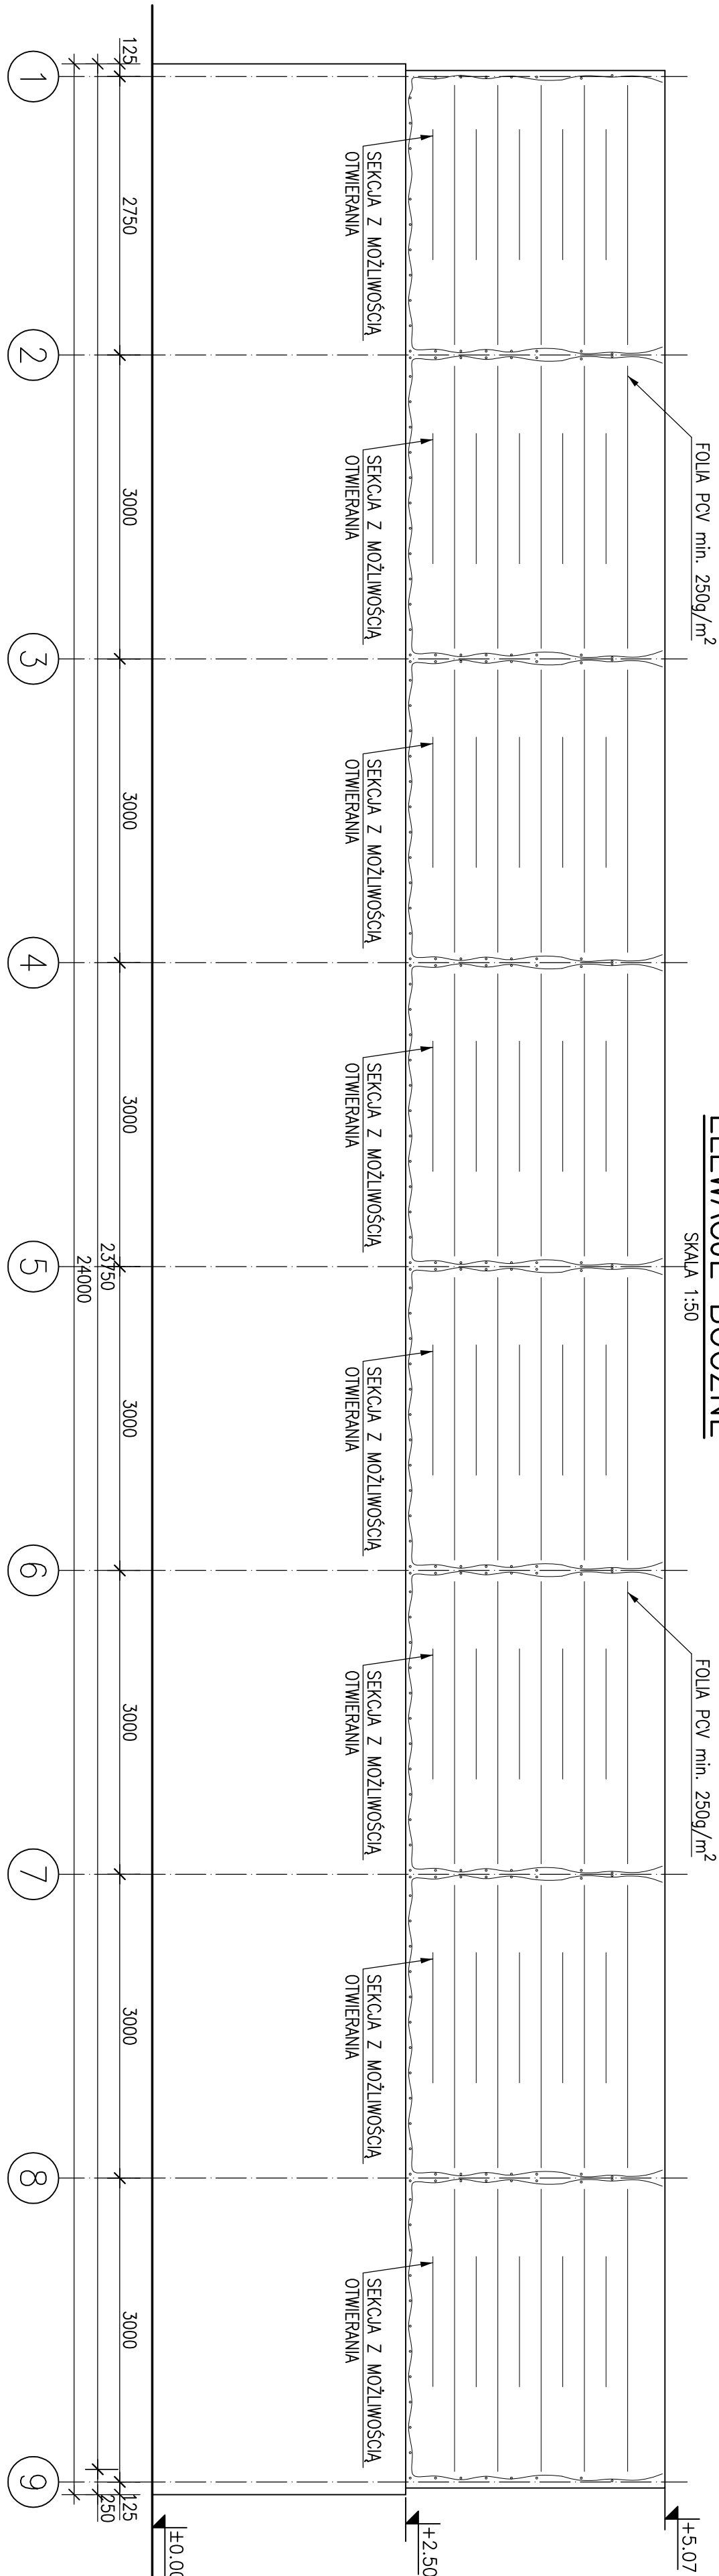


## ELEMACJE BOCZNE

SKALA 1:50

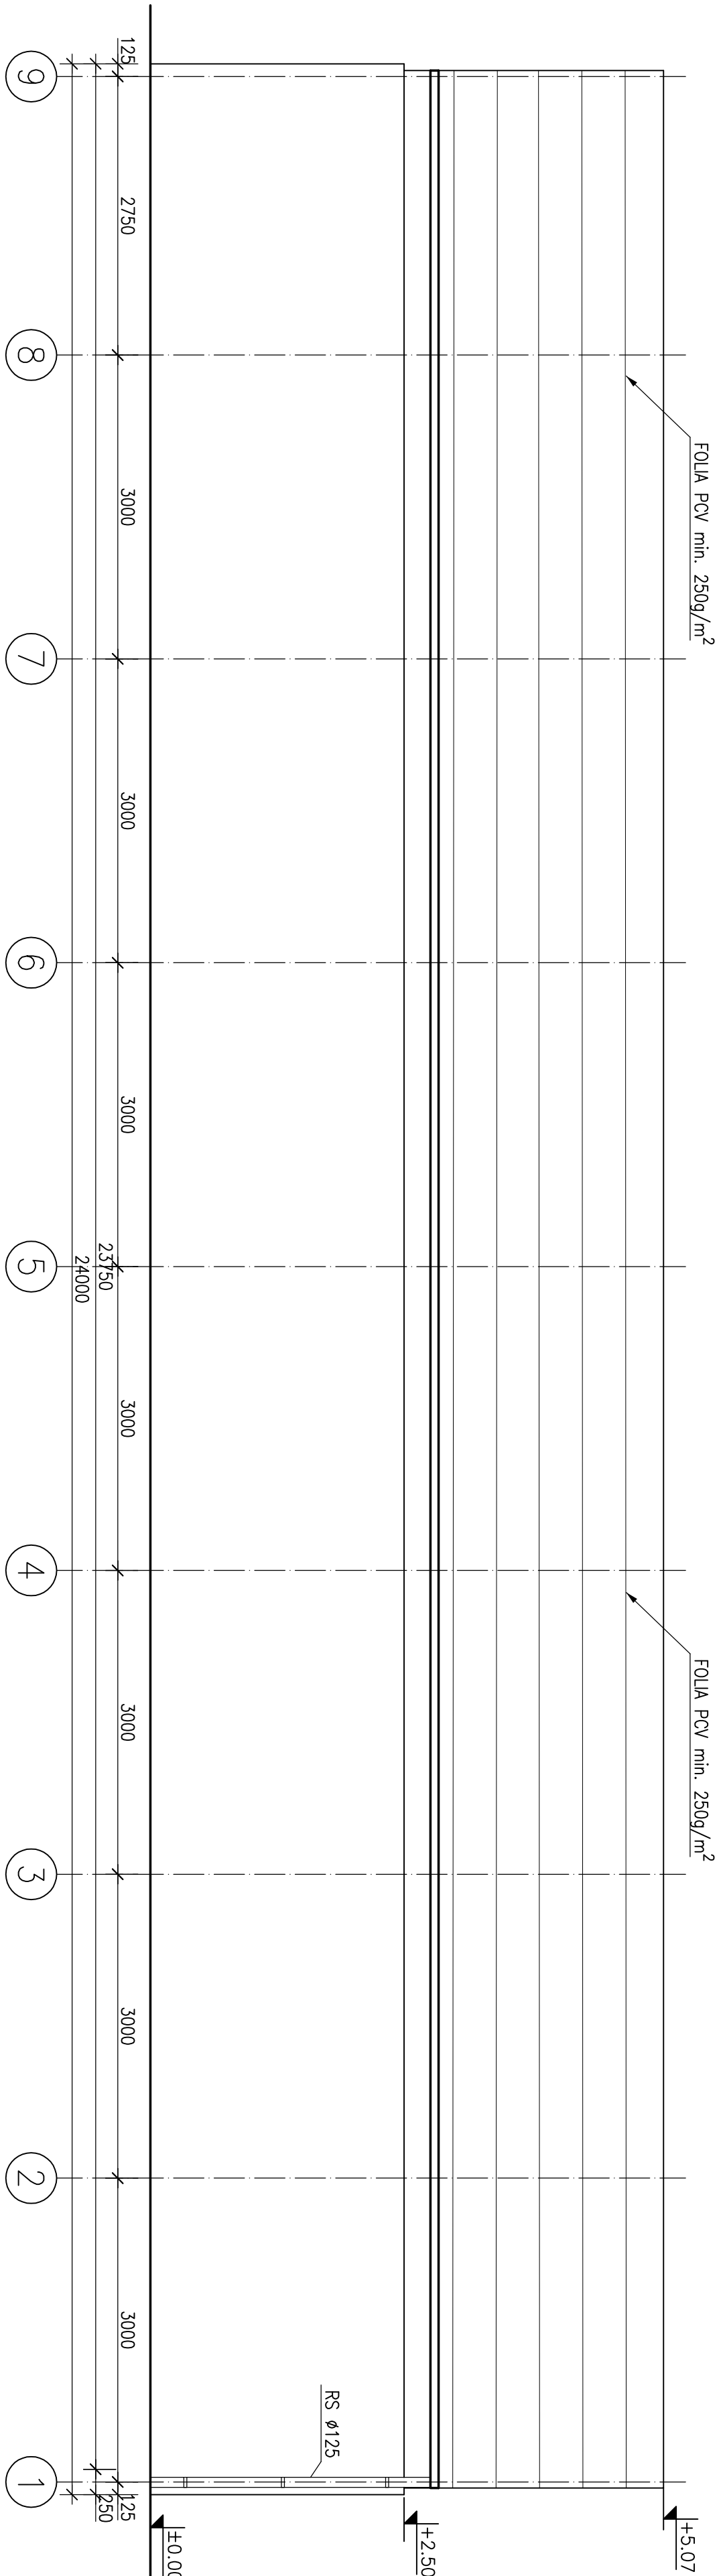


## ORIENTACJA

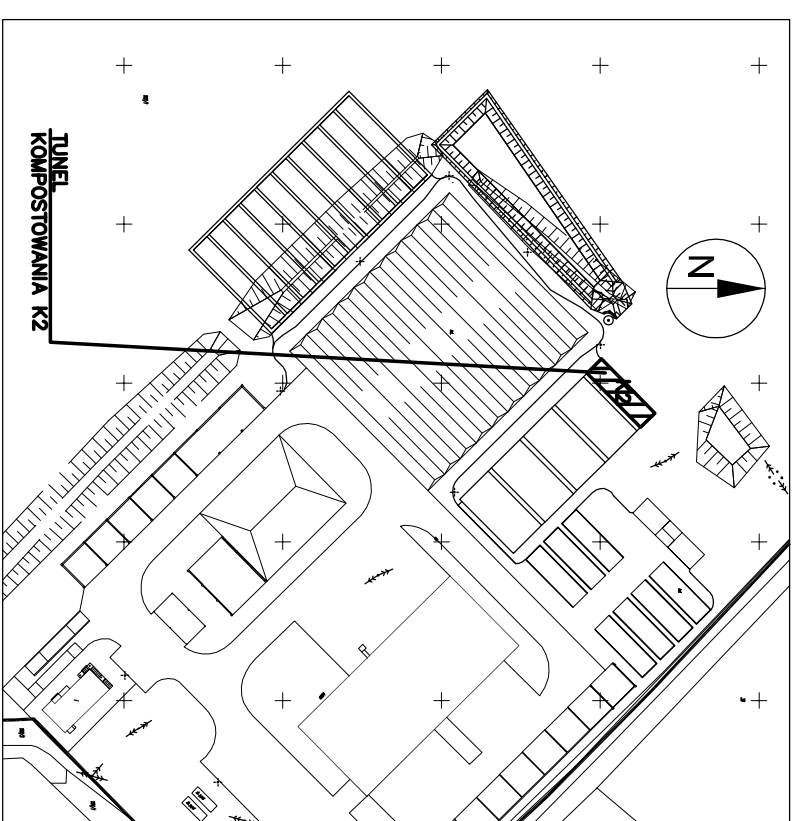


# ELEMACJA FRONTOWA

SKALA 1:50

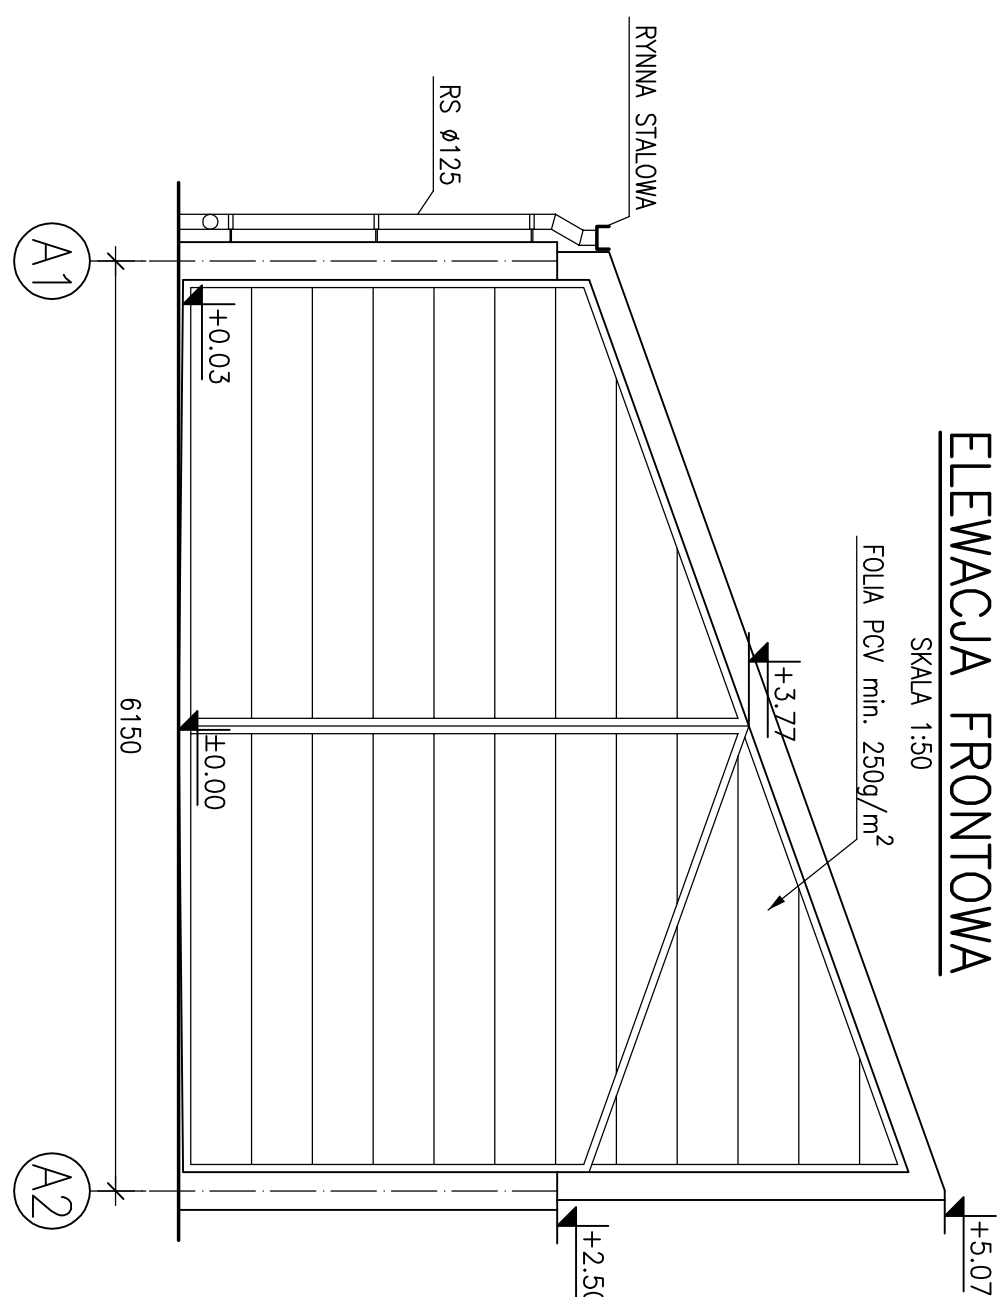

## ELEWACJA TYLNA

SKALA 1:50

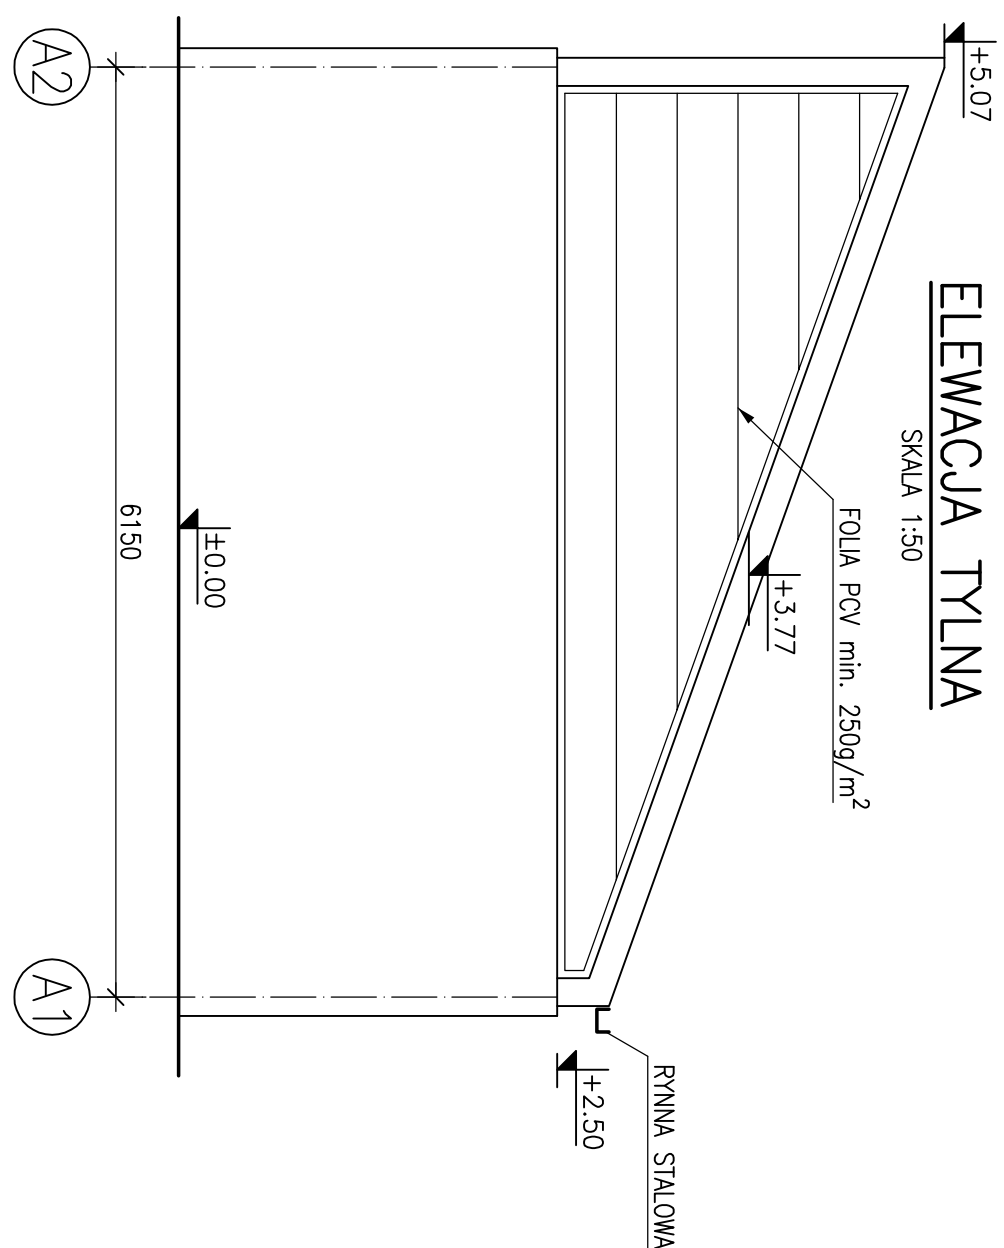

Nº	DATUM MODIFIKACIA

UWAGI

1. NIE ODCZYTYWAĆ WYMIARÓW ZE SKALI PRYSIUNKI
  2. WSZYSTKIE WYMIARY PODANO W MILIMETRACH
  3. WSZYSTKIE POZIOMOY PODANO W METRACH
  4. STAŁ ZBROZENIOWA A-IIIN (B500SP)
- BETON: C30/37
- BETON PODŁOŻA C8/10

**OBIJEKT:**

**EKOLOGICZNE CENTRUM ODZYSKU  
W BIELAWIE**

Dz. nr 103/1 o/Póhnoo

INWESTOR: ZAKŁAD USŁUG KOMUNALNYCH

WPIESZYCACH

58-250 Pieszyce ul. Bielska 6

BIURO BRANŻOWE

**BIURO BRANŻOWE:**  
**WK PROJEKT**  
biuro@mkprojekt.eu  
ul. Liliowa 1  
44-118 Wrocław  
+48 603 165 749  
mkro@mkprojekt.eu  
+48 605 272 550  
h.kozłowski@mkprojekt.eu

BUREAU BRANŻOWE

**BIURO BRANŻOWE:**

BUREAU BRANŻOWE

# KONSTRUKCJA

## PROJEKT BUDOWLANI ROZBUDOWA

NOTE:

---

NR RYS:	K04
---------	-----

TUNEL KOMPOSTOWANIA K2  
- ELEWACJE

SKALA:	1:50
DATA:	

01.20

Niniejsze opracowanie stanowi dzieło autorskie i podlega ochronie  
zgodnie z Ustawą 83 z dnia 04.02.1994 o prawie autorskim i prawach pokrewnych