ELEWACJE BOCZNE

SKALA 1:50

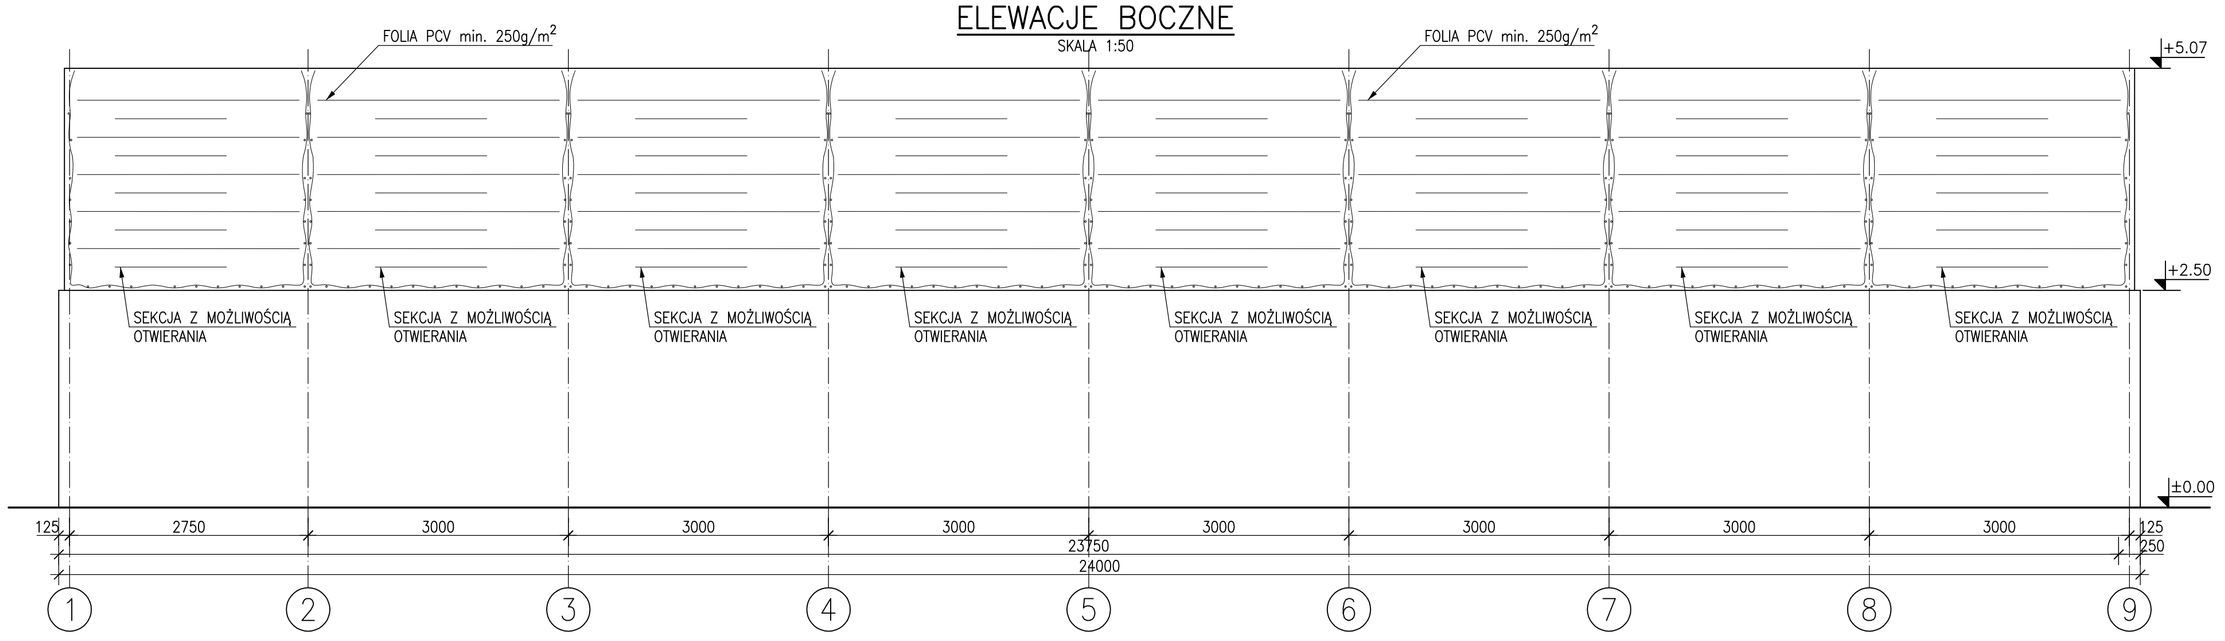

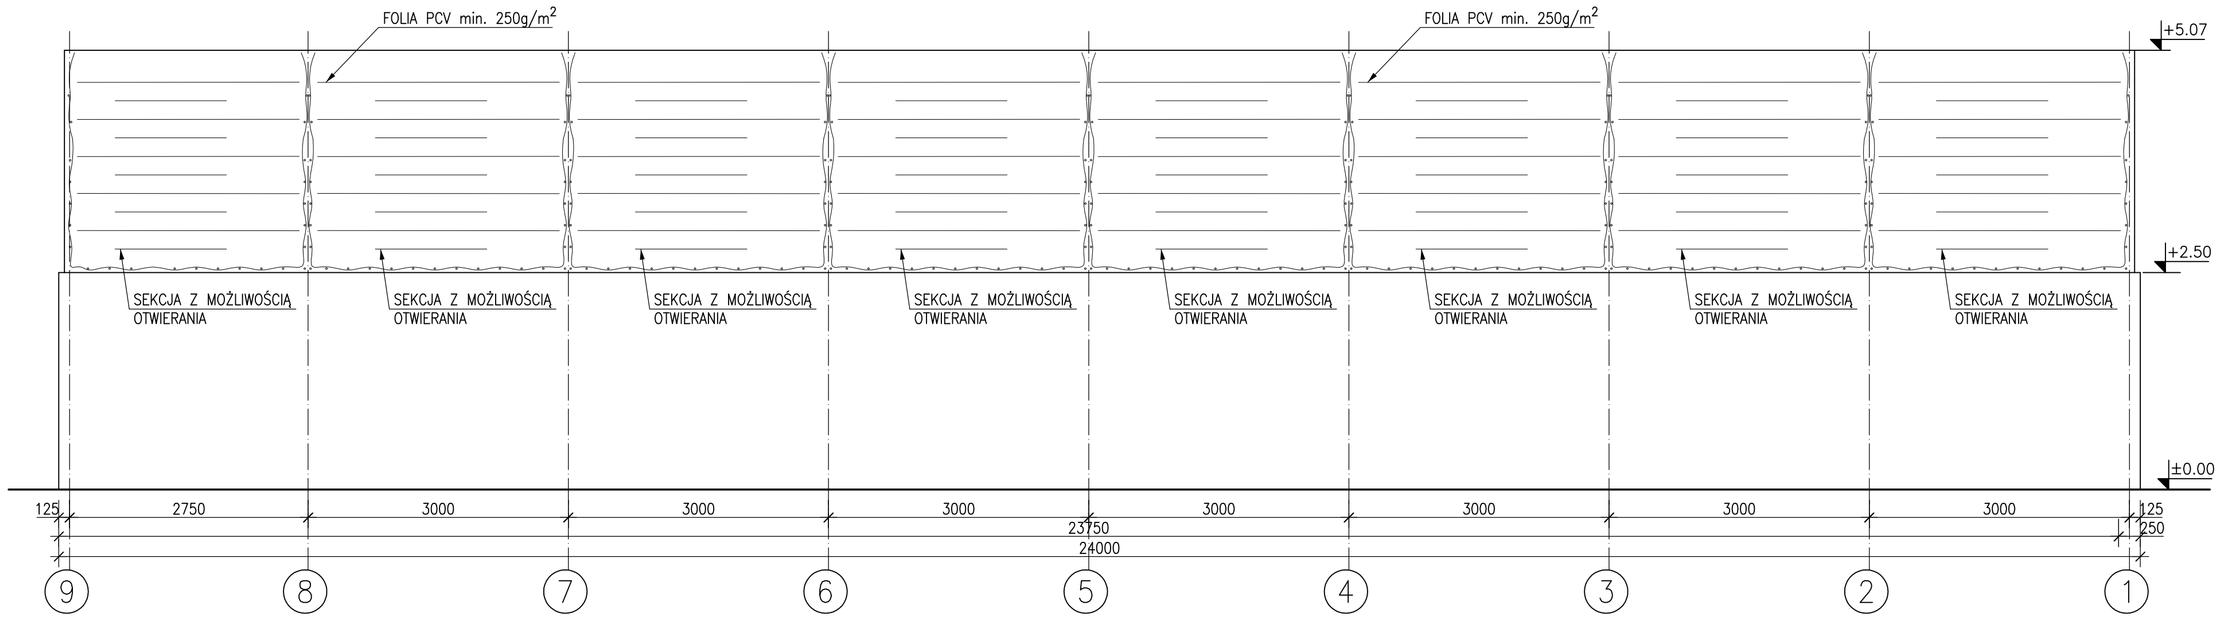

ELEWACJA FRONTOWA

SKALA 1:50

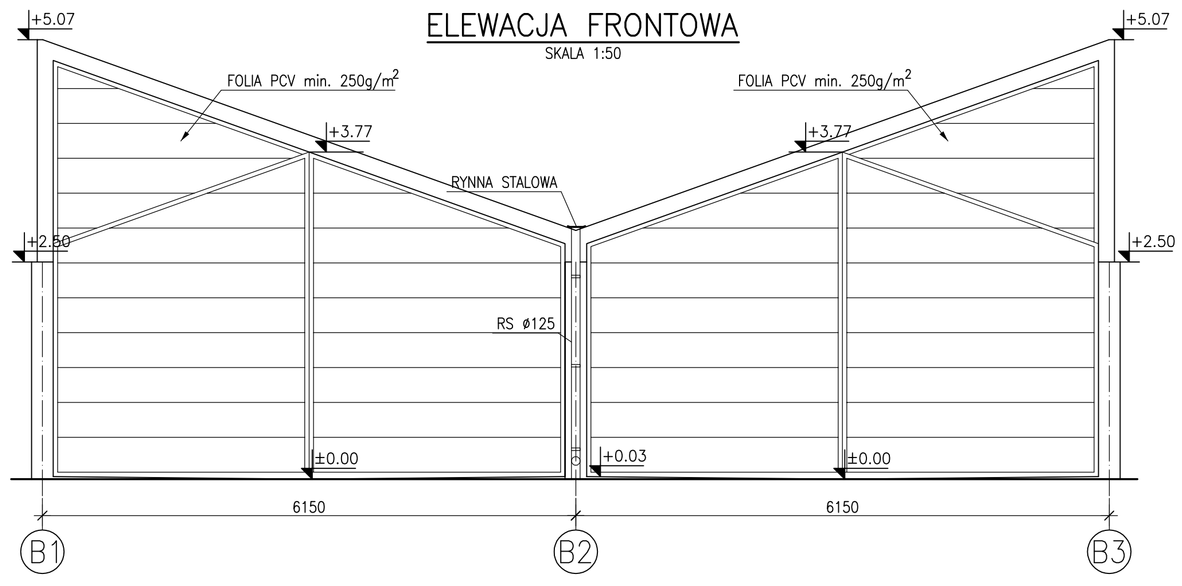

ELEWACJA TYLNA

SKALA 1:50

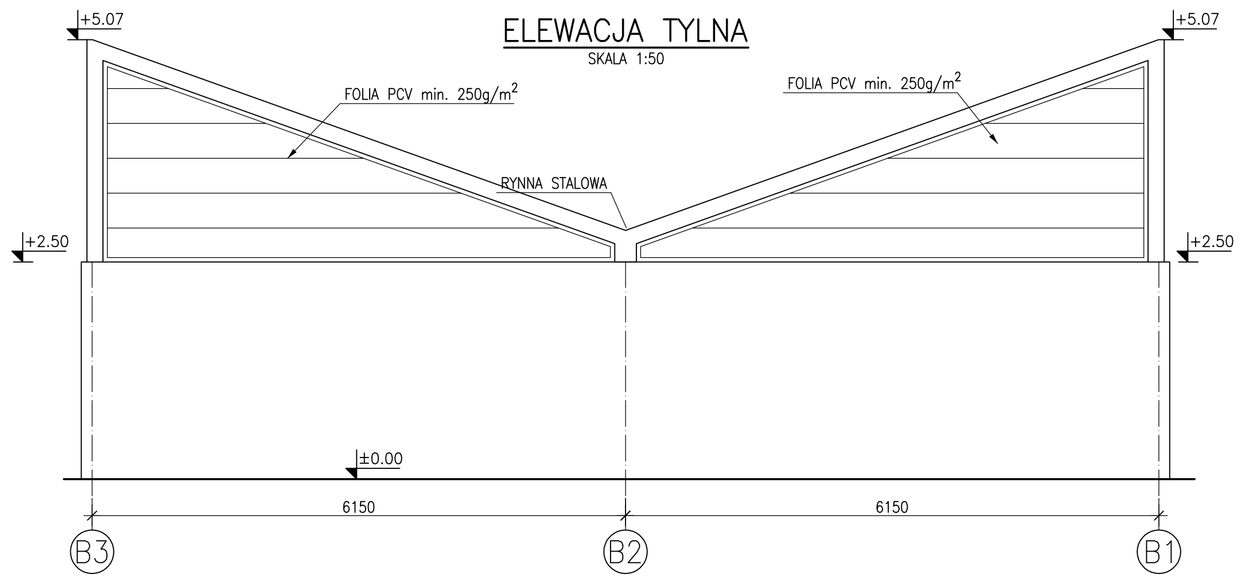

ORIENTACJA

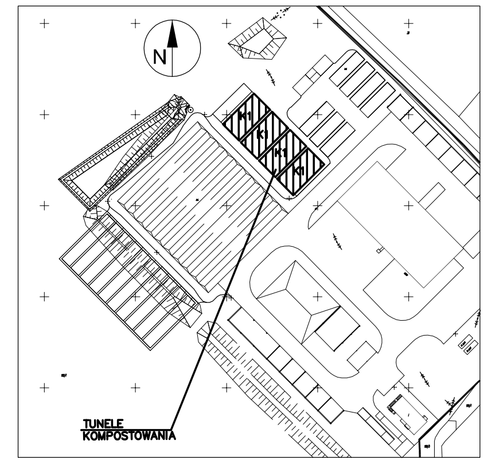

UWAGI

1. NIE ODCZYTYWAĆ WYMIARÓW ZE SKALI RYSUNKU
2. WSZYSTKIE WYMIARY PODANO W MILIMETRACH
3. WSZYSTKIE POZIOMY PODANO W METRACH
4. STAL ZBROJENIOWA A-IIIN (B500SP)
   BETON: C30/37
   BETON PODŁOŻA C8/10

NR	DATA	MODYFIKACJA

OBIEKT: ZAKŁAD GOSPODARKI ODPADAMI - EKOLOGICZNE CENTRUM ODZYSKU W BIELAWIE
Dz. nr 103/1 o/Północ

INWESTOR: TADEUSZ DROZDOWSKI
ZAKŁAD USŁUG KOMUNALNYCH W PIESZYCACH
58-250 Pieszyce ul. Bielawska 6

BIURO BRANŻOWE: MK PROJEKT biuro@mkprojekt.eu
Szymanów ul. Liliowa 1
51-180 Wrocław
+48 603 165 749 m.krol@mkprojekt.eu
+48 605 272 550 b.krol@mkprojekt.eu

PROJEKTANT:	NR UPR.	DATA	PODPIS
mgr inż. Maciej Król	OPL/0012/POOK/03		

BIURO BRANŻOWE:

SPRAWDZAJĄCY:	NR UPR.	DATA	PODPIS
mgr inż. Przesław Król	Ww/76/75		

BIURO BRANŻOWE:

OPRACOWAŁ:	NR UPR.	DATA	PODPIS

BRANŻA: KONSTRUKCJA

FAZA: PROJEKT BUDOWLANY ROZBUDOWA

TYTUŁ: TUNELE KOMPOSTOWANIA K1 - ELEWACJE

NR RYS: K02

SKALA: 1:50

DATA: 01.2013

NINIEJSZE OPRACOWANIE STANOWI DZIEŁO AUTORSKIE I PODLEGA OCHRONIE ZGODNIE Z USTAWĄ 83 Z DNIA 04.02.1994 O PRAWIE AUTORSKIM I PRAWACH POKREWNYCH