

RZUT W POZIOMIE ±0.00


SKALA 1:50

RS Ø125

A

SUDZIENKA 500x500

ODWODNIENIE LINIOWE

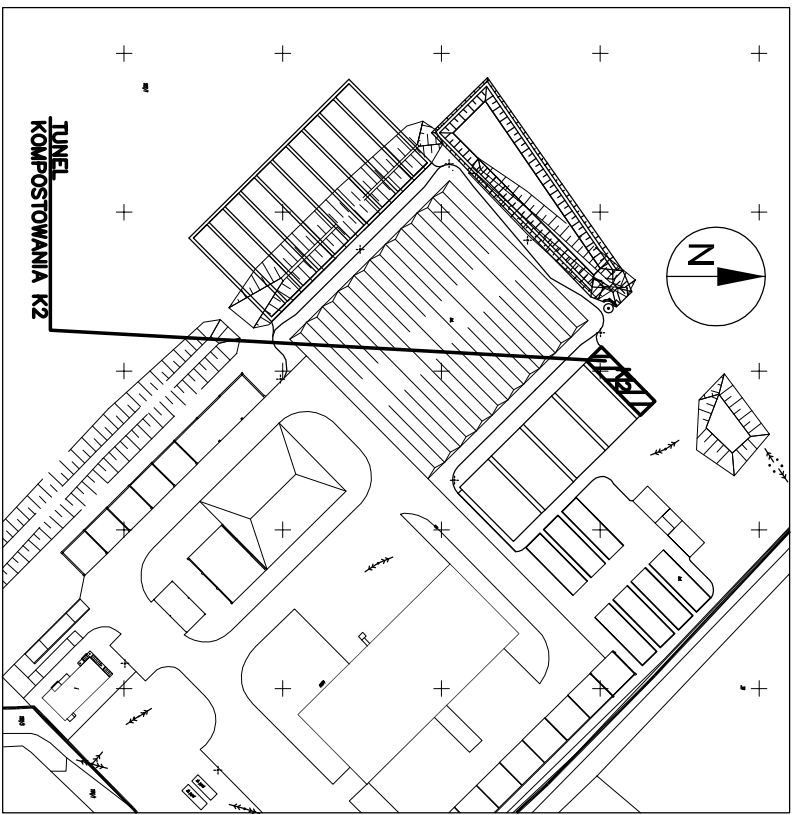

UWAGI

1. NIE ODCZYTYWAĆ WYMIARÓW ZE SKALI PRSUNK
2. WSZYSTKIE WYMIARY PODANO W MILIMETRACH
3. WSZYSTKIE POZIOMY PODANO W METRACH
4. STAL ZBRĄDNIOWA A-IIIN (B500SP)
BETON: C30/37
BETON PODŁOŻA C8/10

BETON PODŁOŻA C8/10

NR	MODIFICACIA

OBIJEKT:

OBIEKT: ZAKŁAD GOSPODARKI ODPADAMI -
EKOLOGICZNE CENTRUM ODZYSKU
W BIELAWIE

W BIELAWIE

Dz. nr 103/1 o/Pódnoc

INVESTOR

TADEUSZ DROZDOWSKI
ZAKŁAD USŁUG KOMUNALNYCH
W PIESZCZYCACH

58-250 Pieszycy ul. Bielska 6

URO BRANŻOWE:

KURRO BRANDZÖWNE:

M&K PROJEKT
biuro@mkprojekt.eu
t.brolak@mkprojekt.eu

+48 603 165 749
m.kurro@mkprojekt.eu

+48 605 272 550
t.brolak@mkprojekt.eu

PROJEKTANT:	NR. LPR.	DATA	PODPIS
mgr inż. Marek Król	OP.U01012.P00K.03		

DIURO BRANŻOWE:

URO BRANŻOWE:		
SPRAWDZAJĄCY:	NR UPK	DATA
mgr inż. Przemysław Kocił	WW76/75	

DIURO BRANZOWE:

附:

PODPPIS

KONSTRUKCJA

PROJEKT BUDOWLANI ROZBUDOWA

True:

NR RYS: 140F

TUNEL KOMPOTOWANIA K2

- RZUT, PRZEKRÓJ A-A

01.2013

NINIEJSZE OPRACOWANIE STANOWI DZIEŁO AUTORSKIE I PODLEGA OCHRONIE
PRAW AUTORSKICH Z DNIA 04.02.1994 R. ZGODNIE Z USTAWĄ 83 Z DNIA 04.02.1994 O PRAWIE AUTORSKIM I PRAWACH POZOSTAŁYCH
Z NIEJ WYNIKAJĄCYCH.